


## Griglia a Maglia Antitacco in acciaio zincato e inox SKIP 100 Classe B125\*

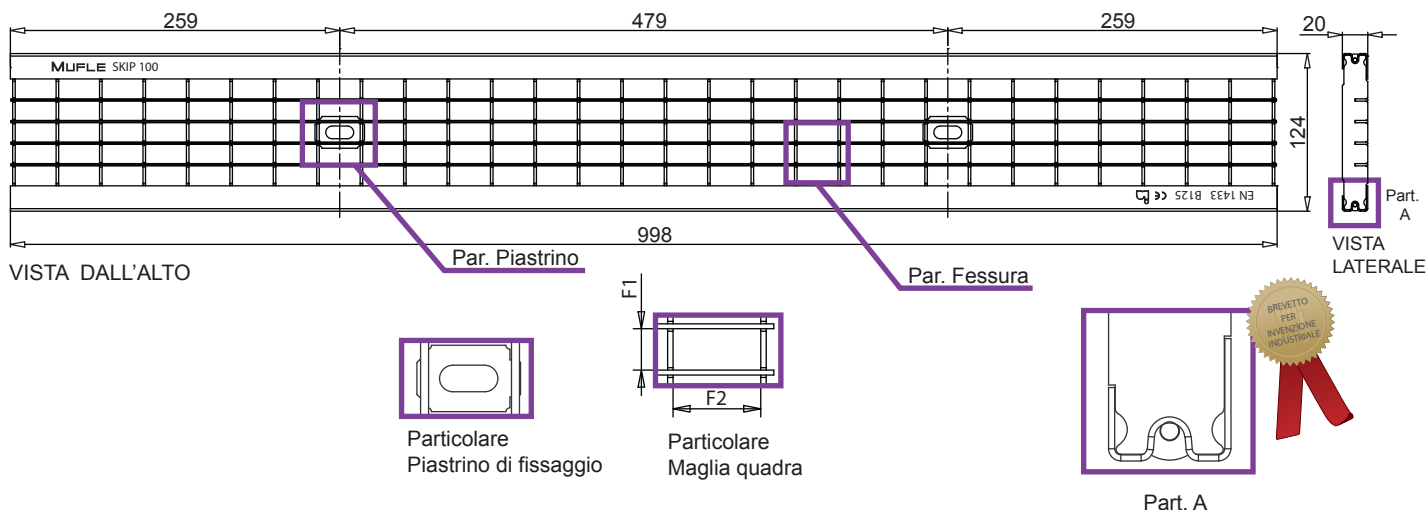

\*Secondo la Norma EN 1433

Il prodotto deve essere posto in opera secondo le specifiche della MufleSystem srl, le istruzioni sono disponibili sul nostro sito internet

### Scheda tecnica

## Dimensioni e caratteristiche

NB: Le dimensioni ed i pesi sono soggetti alle normali tolleranze di fabbricazione

Lunghezza (mm)	998
Larghezza esterna (mm)	124
Altezza (mm)	20
Ingombro (mm)	20
Dimensione aperture (F1xF2)	15 x 33
Materiale	Acciaio DX51D / Inox AISI 304
Peso (Kg)	2.90
Superficie di drenaggio (dm <sup>2</sup> )	7.19
Sistema di fissaggio	Barretta / Clip / Dentino
Finitura superficiale	Zincatura / ***
Resistenza (Norma UNI EN 1433)	B125

## Applicazioni

Acciaio zincato	Acciaio INOX
Aree verdi Zone pedonali e ciclabili Terrazze	Aree verdi Zone pedonali e ciclabili Terrazze Ambienti alimentari Ambienti chimicamente aggressivi

## Valida per canaletta

Skip 100/80  
Skip 100/55